




# Sections Τομές

Simple sliding corner typologies


Up to 180 Kg


Τυπολογίες για απλά συρόμενα γωνιακά

Τυπολογίες γωνιακών | Corner typologies up to 180 Kg

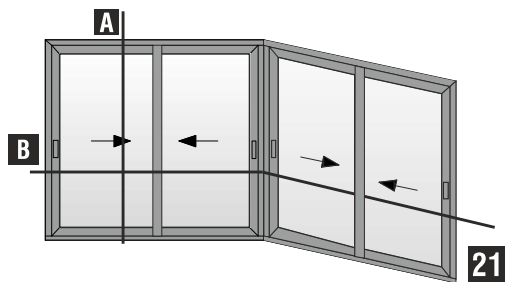


Τετράφυλλο επάλληλο (ΓΩΝΙΑ ΕΞΩ)  
γωνιακής συνεργασίας  
Corner assembly with four sash  
parallel slide (EXTERIOR CORNER)

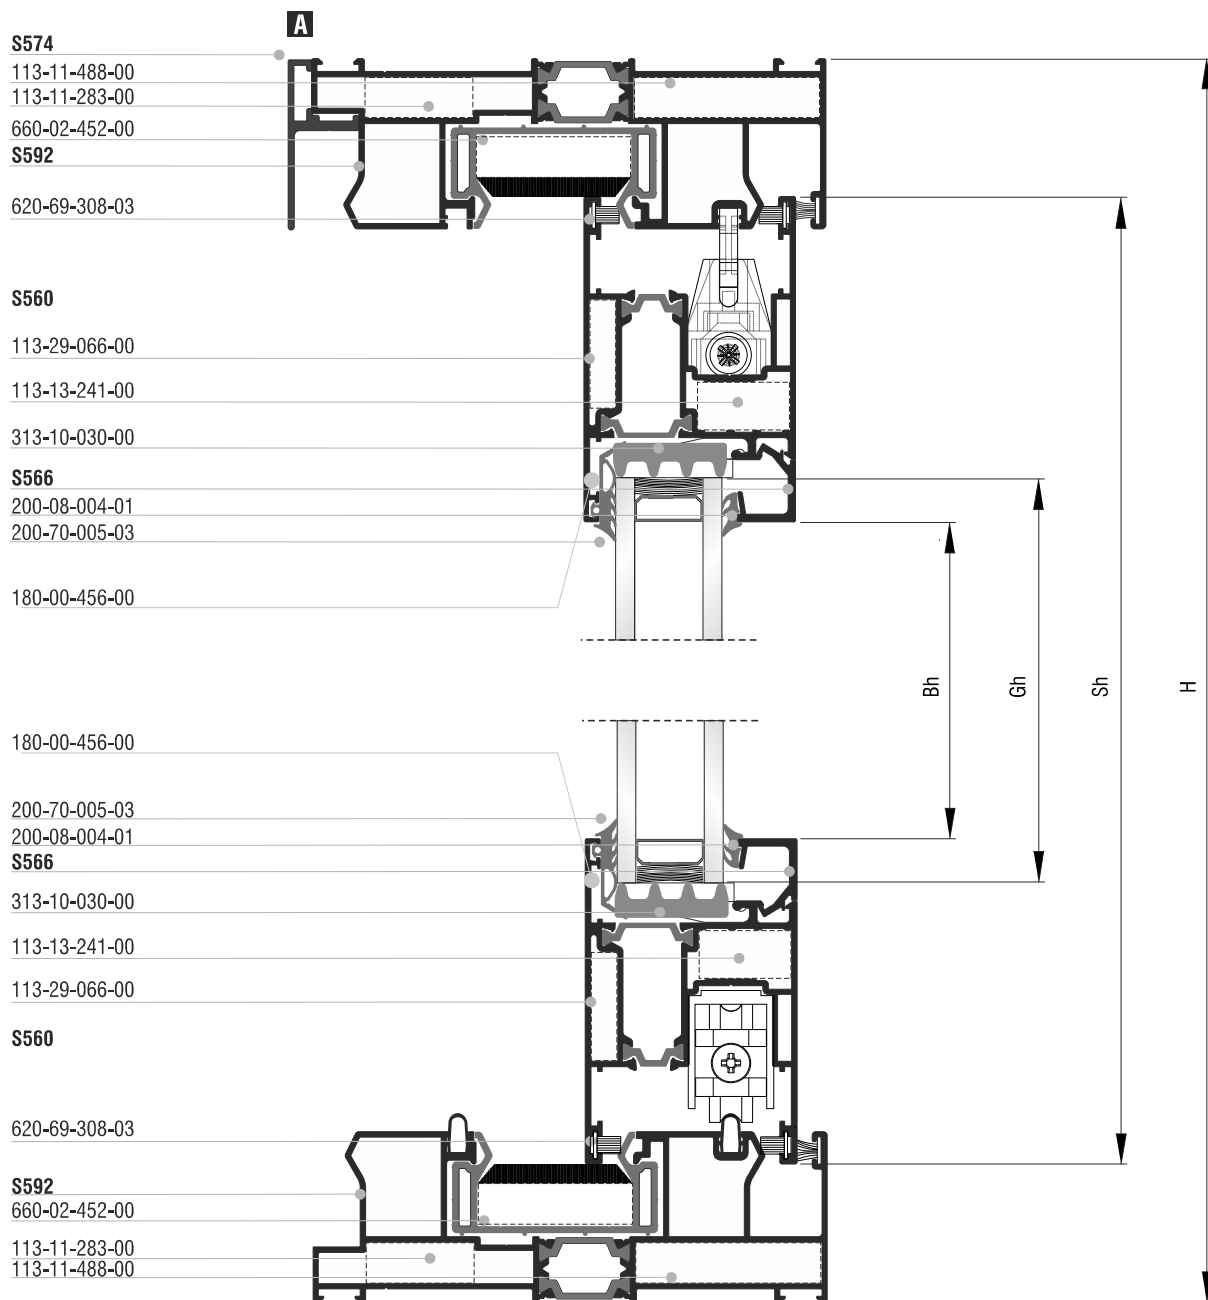

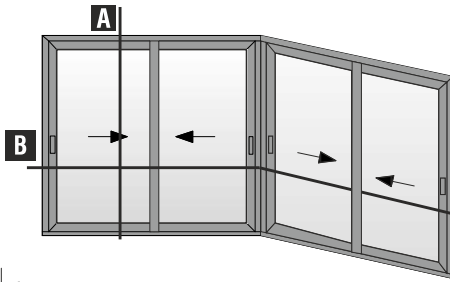


Τετράφυλλο επάλληλο (ΓΩΝΙΑ ΕΞΩ)  
γωνιακής συνεργασίας  
Corner assembly with four sash  
parallel slide (EXTERIOR CORNER)

Τυπολογίες γωνιακών | Corner typologies up to 180 Kg

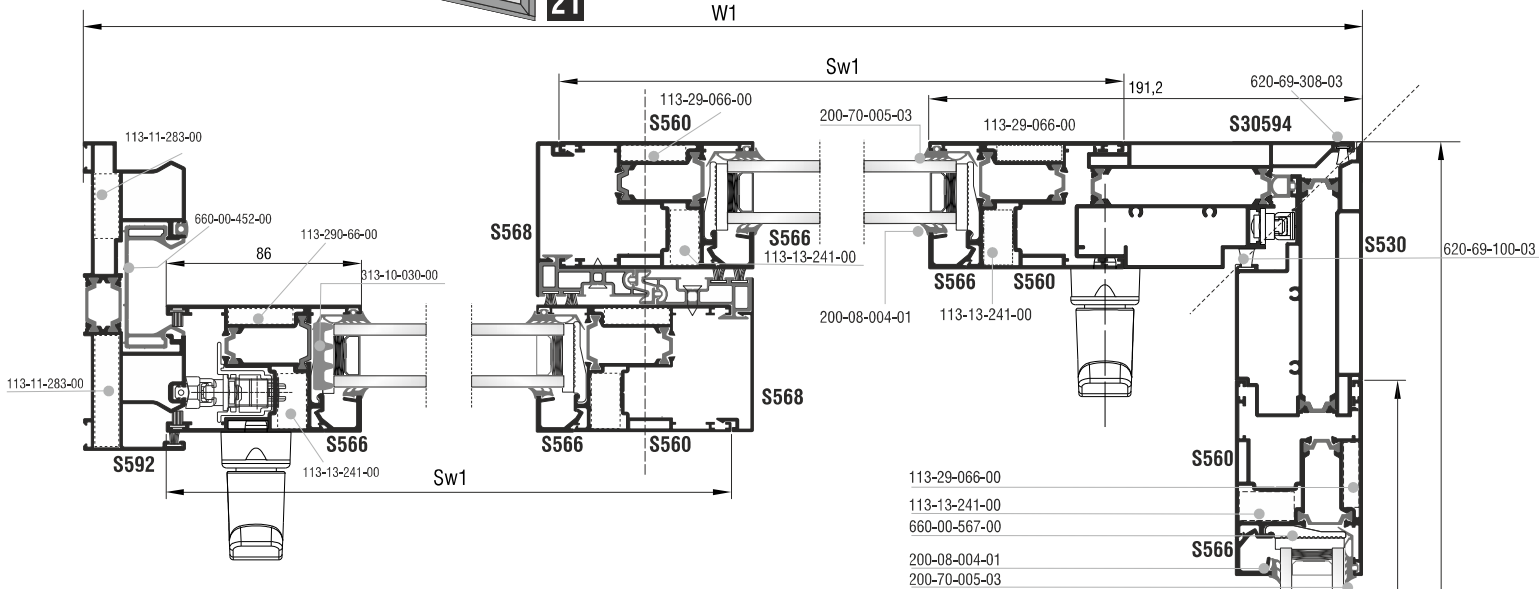


### Κοπές εξαρτημάτων | Accessory cuttings

Κωδικός Code Nr	Εξάρτημα Accessory	Περιγραφή Description	Ποσότητα Quantity
200-70-005-03		Λάστιχο τζαμιού έξω Outer glazing gasket	4Bw1 + 4Bw2 + 8Bh
200-08-004-01		Λάστιχο σφίνα EPDM 4 mm	4Bw1 + 4Bw2 + 8Bh
240-00-312-01		Λάστιχο οδηγών Frame guide gasket	4Sh + 2Fw1 + 2Fw2
240-00-462-01		Λάστιχο γάντζου Weathering profile gasket	4Sh
230-94-100-01		Ελαστικό υαλοπετασματος κολώννας M3-M4 8mm Curtain wall gasket mullion	Sh
620-69-307-03		Βουρτσάκι TRI-FIN No 7 TRI-FIN Brush No 7	Fh   10τεμ.   pieces Fw1   2τεμ.   pieces Fw2   2τεμ.   pieces
620-69-308-03		Βουρτσάκι TRI-FIN No 8 TRI-FIN Brush No 8	Fh   4τεμ.   pieces Fw1   8τεμ.   pieces Fw2   8τεμ.   pieces Sh   1τεμ.   pieces
620-69-100-03		Βουρτσάκι No 10 Brush No 10	Sh
660-00-592-03		Στόπερ γωνιακού S560 S560 corner typology stopper	1 σετ   set
311-00-530-03		Σετ ταπών Γωνιακού S560 S560 corner typology End cap	1 σετ   set
145-11-488-00		Γωνία σύνδεσης γωνιακού S560 S560 Aluminium spring corner cleat	1 σετ   set
145-11-563-00		Γωνία σύνδεσης γωνιακού S560 S560 Aluminium spring corner cleat	1 σετ   set
315-01-592-00		Φραγμός Θαλάμου S592 Porthole Barrier For S592	6 τεμ   pieces
600-00-560-00		Ραουλο Αλουμινίου Διπλο για S560 Απλο Συρρομενο Roller Aluminium Double for S560 Sliding	8 τεμ   pieces

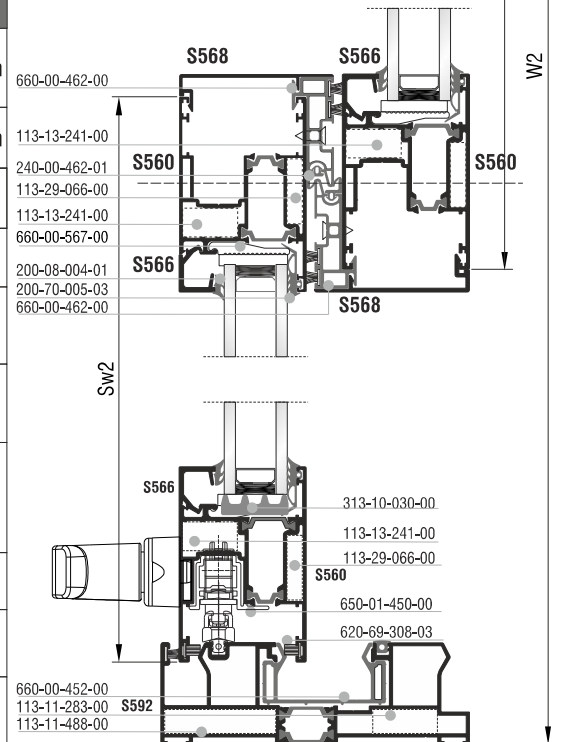



Κοπές προφίλ   Profile cuttings			Κοπές εξαρτημάτων   Accessory cuttings			
Οδηγός S592   Frame rail S592			Κωδικός Code Nr	Εξάρτημα Accessory	Περιγραφή Description	Ποσότητα Quantity
Πλάτος οδηγού (S592) Frame guide width		2τεμ.   pieces	113-11-283-00		Γωνία σύνδεσης πρεσαριστή καρφωτή   Crimp nail cleat	4τεμ.   pieces
Πλάτος οδηγού (S592) Frame guide width		2τεμ.   pieces	113-11-488-00		Γωνία σύνδεσης πρεσαριστή καρφωτή   Crimp nail cleat	4τεμ.   pieces
Ύψος οδηγού (S592) Frame guide height		2τεμ.   pieces	113-29-066-00		Γωνία σύνδεσης πρεσαριστή καρφωτή   Crimp nail cleat	16τεμ.   pieces
Πλάτος φύλλου (S560) Sash width		4τεμ.   pieces	113-13-241-00		Γωνία σύνδεσης πρεσαριστή καρφωτή   Crimp nail cleat	16τεμ.   pieces
Πλάτος φύλλου (S560) Sash width		4τεμ.   pieces	660-00-567-00		Γέφυρα τακαρίσματος Setting block	28τεμ.   pieces
Ύψος φύλλου σήτας (S560) Flyscreen Sash height		8τεμ.   pieces	660-00-462-00		PVC αγκίστρου S462 PVC for weathering profile	H-80 4τεμ.   pieces
Πλάτος πηχάκι (S566) Glazing bead width		8τεμ.   pieces	313-10-030-00		ΑΦΡΩΔΕΣ - FOAM 30x10mm / 200	8Gw + 8Gh
Πλάτος πηχάκι (S566) Glazing bead width		4τεμ.   pieces	660-00-450-00		Ανοξείδωτος οδηγός Stainless steel guide	Fw1   2τεμ.   pieces Fw2   2τεμ.   pieces
Ύψος πηχάκι (S566) Glazing bead height		4τεμ.   pieces	660-00-486-00		Αποστάτης Συγκράτησης Φύλλου Απλός Συρόμενος για S450 Sash Retainer, (For Simple Sliding) Spacer For S450	8τεμ.   pieces
Ύψος Μπινί (S30594) Sash Inversion profile height		4τεμ.   pieces	311-01-568-03		Κάλυμμα τάπας αγκίστρου (πάνω - κάτω) End cap cover for weathering profile (up - down)	4τεμ.   pieces
Ύψος Μπινί (S30530) Sash Inversion profile height		4τεμ.   pieces	311-00-568-03		Βάση τάπας αγκίστρου End cap mount for weathering profile	4ζεύγη   pairs
Ύψος Καπάκι Γάντζου (S568) End cap Inver. profile height		1τεμ.   piece	630-30-594-00		Μεταφορέας Κίνησης Κλειδαριάς Inline Απλού Συρόμενου Γωνιακού Pin Extender For Inline Lift Corner S560	1σετ.   set
Πλάτος Νεροσταλάκτη (S574) Waterproofing profile width		1τεμ.   piece	311-03-568-03		Σφουγγάρι τάπας αγκίστρ. (πάνω) End cap sponge for weathering profile (up)	4τεμ.   pieces
Πλάτος Νεροσταλάκτη (S574) Waterproofing profile width		1τεμ.   piece	311-00-452-00		Τάπα αποροής Weep hole end cap	Min 6τεμ.   pieces
Πλάτος τζαμιού Glazing width		4τεμ.   pieces	415-12-024-03		Στόπερ φύλλου Sash's stopper	4τεμ.   pieces
Ύψος τζαμιού Glazing height		4τεμ.   pieces	660-12-009-03		Βαλβίδα αέρα ø12 Air valve ø12	Fw1 / 150 + Fw2 / 150
Ύψος τζαμιού Glazing height		1τεμ.   piece	660-00-452-00		PVC οδηγών S450 PVC profile for guides S450	2*(Fw1 + Fw2 + Fh)
Ύψος τζαμιού Glazing height		2τεμ.   pieces	660-02-452-00		Κεντρικό στεγανωτικό Central seal	2 Ζεύγη   pairs
Ύψος τζαμιού Glazing height		1τεμ.   piece	660-01-209-00		Επέκταση βαλβίδας αποροής ø12 Drainage valve ø12 extension	Fw1 / 150 + Fw2 / 150
Ύψος τζαμιού Glazing height		2τεμ.   pieces	311-00-574-03		Τάπα νεροσταλάκτη Waterproofing end cap	1 Ζεύγος   pair
Ύψος τζαμιού Glazing height		2τεμ.   pieces	180-00-456-00		Γωνία επιπεδότητάς Alignment corner	32τεμ.   pieces
Ύψος τζαμιού Glazing height		2τεμ.   pieces	290-00-005-00		Τακάκι τζαμιού 5mm   Setting block	28τεμ.   pieces

Τυπολογίες γωνιακών | Corner typologies up to 180 Kg

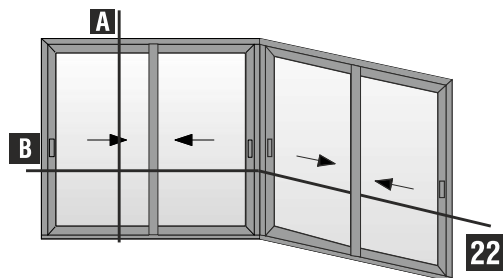


Τετράφυλλο επάλληλο (ΓΩΝΙΑ ΜΕΣΑ)  
γωνιακής συνεργασίας  
Corner assembly with four sash  
parallel slide (INTERIOR CORNER)

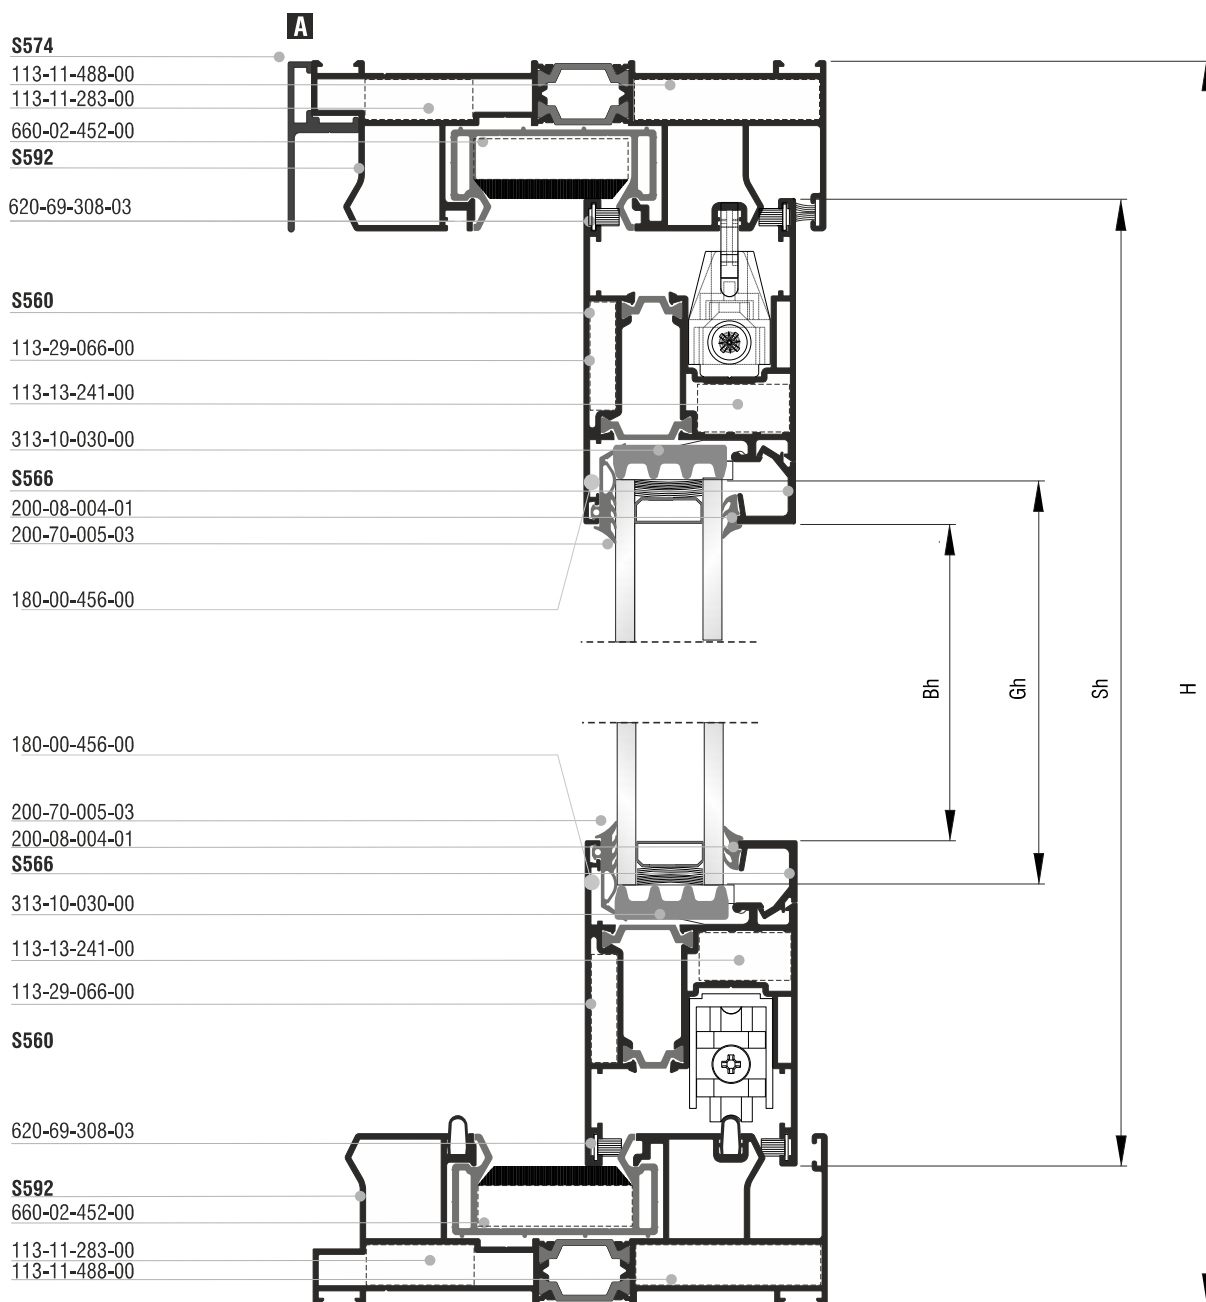

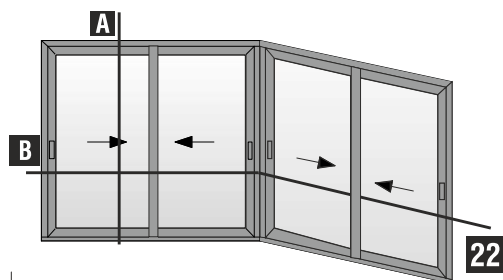

Τετράφυλλο επάλληλο (ΓΩΝΙΑ ΜΕΣΑ)  
γωνιακής συνεργασίας  
Corner assembly with four sash  
parallel slide (INTERIOR CORNER)

Τυπολογίες γωνιακών | Corner typologies up to 180 Kg

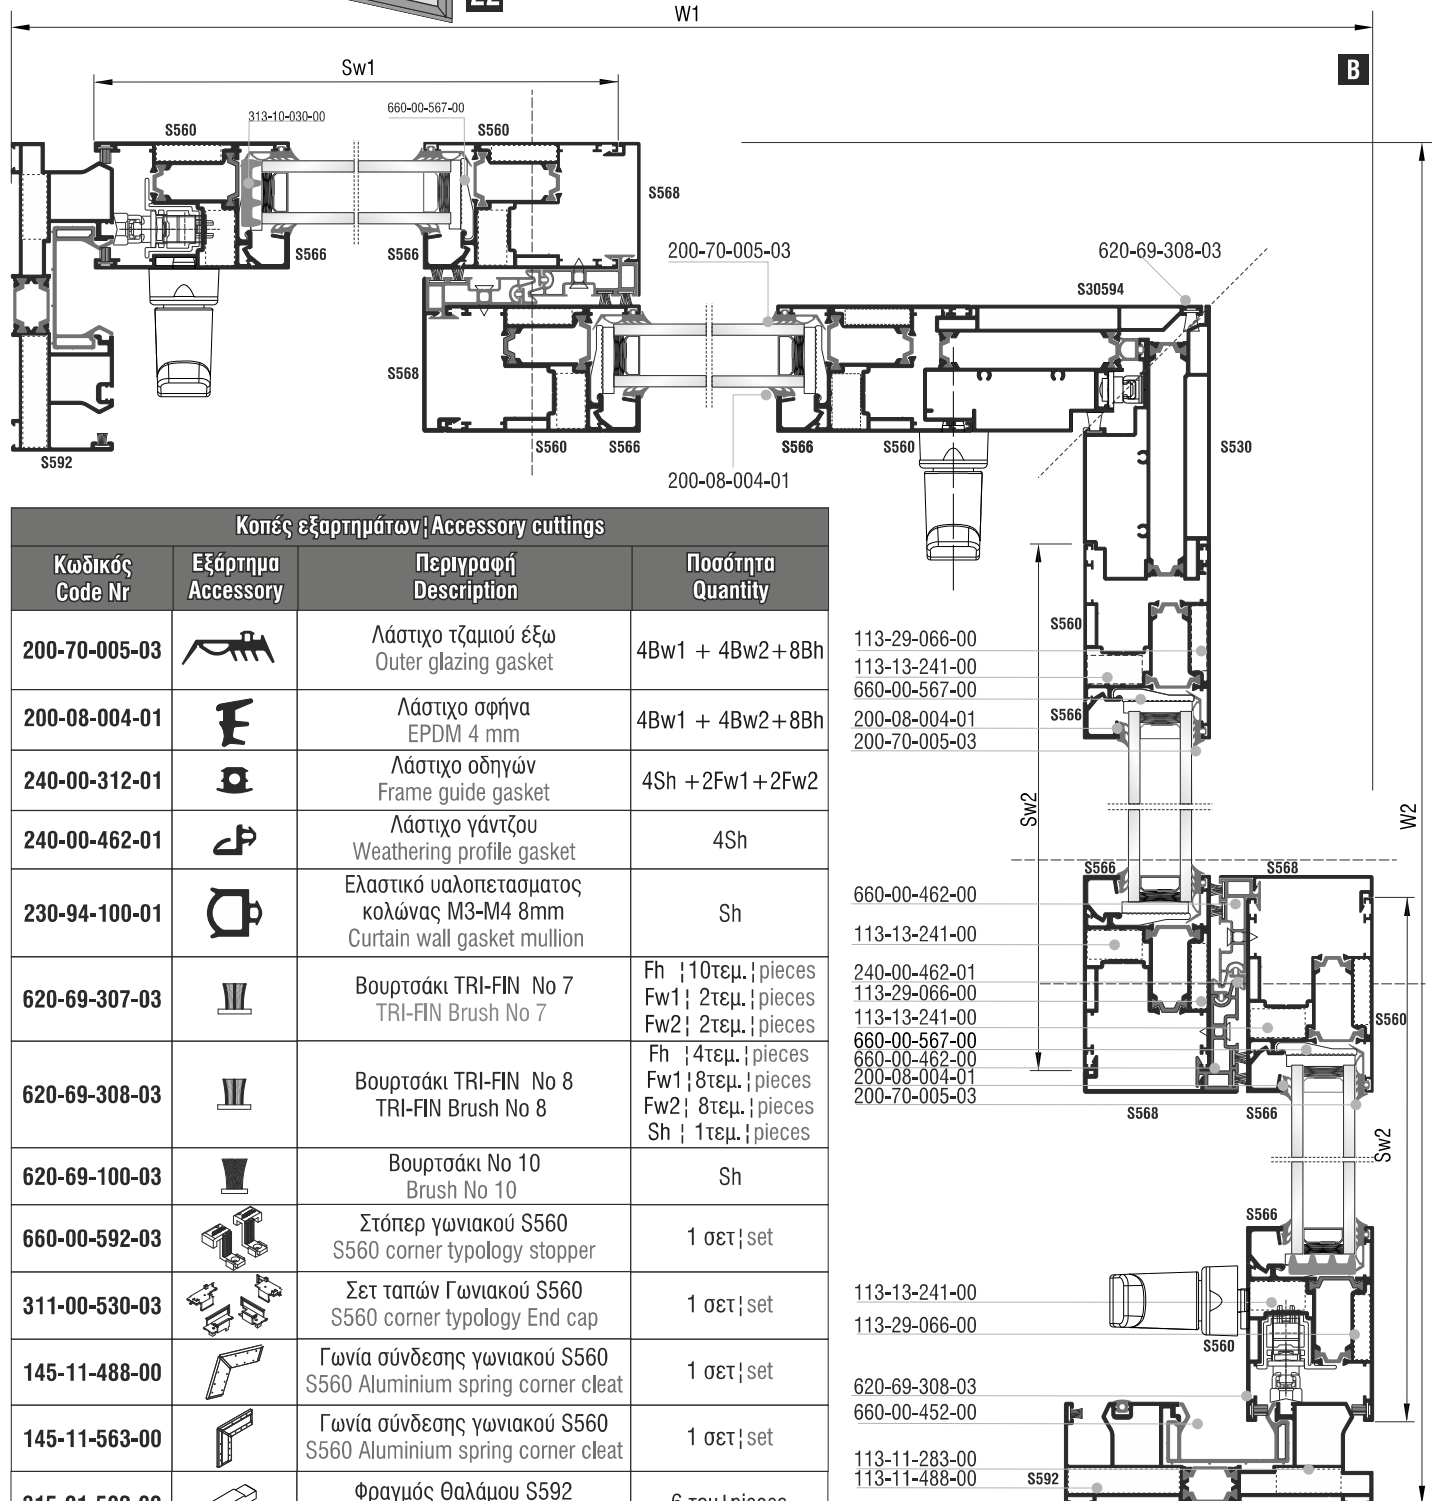


### Κοπές εξαρτημάτων | Accessory cuttings


Κωδικός Code Nr	Εξάρτημα Accessory	Περιγραφή Description	Ποσότητα Quantity
200-70-005-03		Λάστιχο τζαμιού έξω Outer glazing gasket	4Bw1 + 4Bw2 + 8Bh
200-08-004-01		Λάστιχο σφίγνα EPDM 4 mm	4Bw1 + 4Bw2 + 8Bh
240-00-312-01		Λάστιχο οδηγών Frame guide gasket	4Sh + 2Fw1 + 2Fw2
240-00-462-01		Λάστιχο γάντζου Weathering profile gasket	4Sh
230-94-100-01		Ελαστικό υαλοπετασματος κολώννας M3-M4 8mm Curtain wall gasket mullion	Sh
620-69-307-03		Βουρτσάκι TRI-FIN No 7 TRI-FIN Brush No 7	Fh   10τεμ.   pieces Fw1   2τεμ.   pieces Fw2   2τεμ.   pieces
620-69-308-03		Βουρτσάκι TRI-FIN No 8 TRI-FIN Brush No 8	Fh   4τεμ.   pieces Fw1   8τεμ.   pieces Fw2   8τεμ.   pieces Sh   1τεμ.   pieces
620-69-100-03		Βουρτσάκι No 10 Brush No 10	Sh
660-00-592-03		Στόπερ γωνιακού S560 S560 corner typology stopper	1 σετ   set
311-00-530-03		Σετ ταπών Γωνιακού S560 S560 corner typology End cap	1 σετ   set
145-11-488-00		Γωνία σύνδεσης γωνιακού S560 S560 Aluminium spring corner cleat	1 σετ   set
145-11-563-00		Γωνία σύνδεσης γωνιακού S560 S560 Aluminium spring corner cleat	1 σετ   set
315-01-592-00		Φραγμός Θαλάμου S592 Porthole Barrier For S592	6 τεμ   pieces
600-00-560-00		Ραουλο Αλουμινίου Διπλο για S560 Απλο Συρρομενο Roller Aluminium Double for S560 Sliding	8 τεμ   pieces

Κοπές προφίλ   Profile cuttings			Κοπές εξαρτημάτων   Accessory cuttings			
Οδηγός S592   Frame rail S592			Κωδικός Code Nr	Εξάρτημα Accessory	Περιγραφή Description	Ποσότητα Quantity
Πλάτος οδηγού (S592) Frame guide width		2τεμ.   pieces	113-11-283-00		Γωνία σύνδεσης πρεσαριστή καρφωτή   Crimp nail cleat	4τεμ.   pieces
Πλάτος οδηγού (S592) Frame guide width		2τεμ.   pieces	113-11-488-00		Γωνία σύνδεσης πρεσαριστή καρφωτή   Crimp nail cleat	4τεμ.   pieces
Ύψος οδηγού (S592) Frame guide height		2τεμ.   pieces	113-29-066-00		Γωνία σύνδεσης πρεσαριστή καρφωτή   Crimp nail cleat	16τεμ.   pieces
Πλάτος φύλλου (S560) Sash width		4τεμ.   pieces	113-13-241-00		Γωνία σύνδεσης πρεσαριστή καρφωτή   Crimp nail cleat	16τεμ.   pieces
Πλάτος φύλλου (S560) Sash width		4τεμ.   pieces	660-00-567-00		Γέφυρα τακαρίσματος Setting block	28τεμ.   pieces
Πλάτος φύλλου (S560) Sash width		4τεμ.   pieces	660-00-462-00		PVC αγκίστρου S462 PVC for weathering profile	H-80 4τεμ.   pieces
Ύψος φύλλου σήτας (S490) Flyscreen Sash height		8τεμ.   pieces	313-10-030-00		ΑΦΡΩΔΕΣ - FOAM 30x10mm / 200	8Gw+8Gh
Ύψος φύλλου σήτας (S490) Flyscreen Sash height		8τεμ.   pieces	660-00-450-00		Ανοξειδωτος οδηγός Stainless steel guide	Fw1   2τεμ.   pieces Fw2   2τεμ.   pieces
Πλάτος πηχάκι (S566) Glazing bead width		4τεμ.   pieces	660-00-486-00		Αποστάτης Συγκράτησης Φύλλου Απλός Συρόμενος για S450 Sash Retainer, (For Simple Sliding) Spacer For S450	8τεμ.   pieces
Πλάτος πηχάκι (S566) Glazing bead width		4τεμ.   pieces	311-01-568-03		Κάλυμμα τάπας αγκίστρου (πάνω - κάτω) End cap cover for weathering profile (up - down)	4τεμ.   pieces
Ύψος πηχάκι (S566) Glazing bead height		8τεμ.   pieces	311-00-568-03		Βάση τάπας αγκίστρου End cap mount for weathering profile	4ζεύγη   pairs
Ύψος πηχάκι (S566) Glazing bead height		8τεμ.   pieces	630-30-594-00		Μεταφορέας Κίνησης Κλειδαριές Inline Απλού Συρόμενου Γωνιακού Pin Extender For Inline Lift Corner S560	1σετ.   set
Ύψος Μπινί (S30594) Sash Inversion profile height		1τεμ.   piece	311-03-568-03		Σφουγγάρι τάπας αγκίστρ. (πάνω) End cap sponge for weathering profile (up)	4τεμ.   pieces
Ύψος Μπινί (S530) Sash Inversion profile height		1τεμ.   piece	311-00-452-00		Τάπα απορροής Weep hole end cap	Min 6τεμ.   pieces
Ύψος Καπάκι Γάντζου (S568) End cap Inver. profile height		4τεμ.   pieces	415-12-024-03		Στόπερ φύλλου Sash's stopper	4τεμ.   pieces
Πλάτος Νεροσταλάκτη (S574) Waterproofing profile width		1τεμ.   piece	660-12-009-03		Βαλβίδα αέρα ø12 Air valve ø12	Fw1 / 150 + Fw2 / 150
Πλάτος Νεροσταλάκτη (S574) Waterproofing profile width		1τεμ.   piece	660-00-452-00		PVC οδηγών S450 PVC profile for guides S450	2*(Fw1+Fw2+Fh)
Πλάτος τζαμιού Glazing width		2τεμ.   pieces	660-01-560-00		Κεντρικό στεγανωτικό Central seal	2τεμ.   pieces
Ύψος τζαμιού Glazing height		2τεμ.   pieces	660-02-452-00		Κεντρικό στεγανωτικό Central seal	2 Ζεύγη   pairs
Πλάτος τζαμιού Glazing width		2τεμ.   pieces	660-01-209-00		Επέκταση βαλβίδας απορροής ø12 Drainage valve ø12 extension	Fw1 / 150 + Fw2 / 150
Ύψος τζαμιού Glazing height		2τεμ.   pieces	311-00-574-03		Τάπα νεροσταλάκτη Waterproofing end cap	1 Ζεύγος   pair
Πλάτος τζαμιού Glazing width		2τεμ.   pieces	180-00-456-00		Γωνία επιπεδοτήτας Alignment corner	32τεμ.   pieces
Ύψος τζαμιού Glazing height		2τεμ.   pieces	290-00-005-00		Τακάκι τζαμιού 5mm   Setting block	28τεμ.   pieces

Τυπολογίες γωνιακών | Corner typologies up to 180 Kg

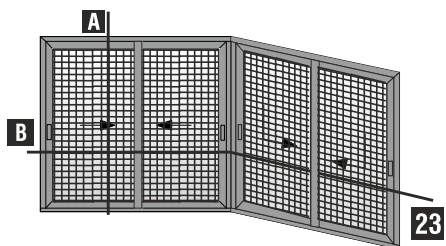


Τετράφυλλο επάλληλο (ΓΩΝΙΑ ΜΕΣΑ)  
γωνιακής συνεργασίας με σήτα  
Corner assembly with four sash  
parallel slide (INTERIOR CORNER)  
with Flyscreen

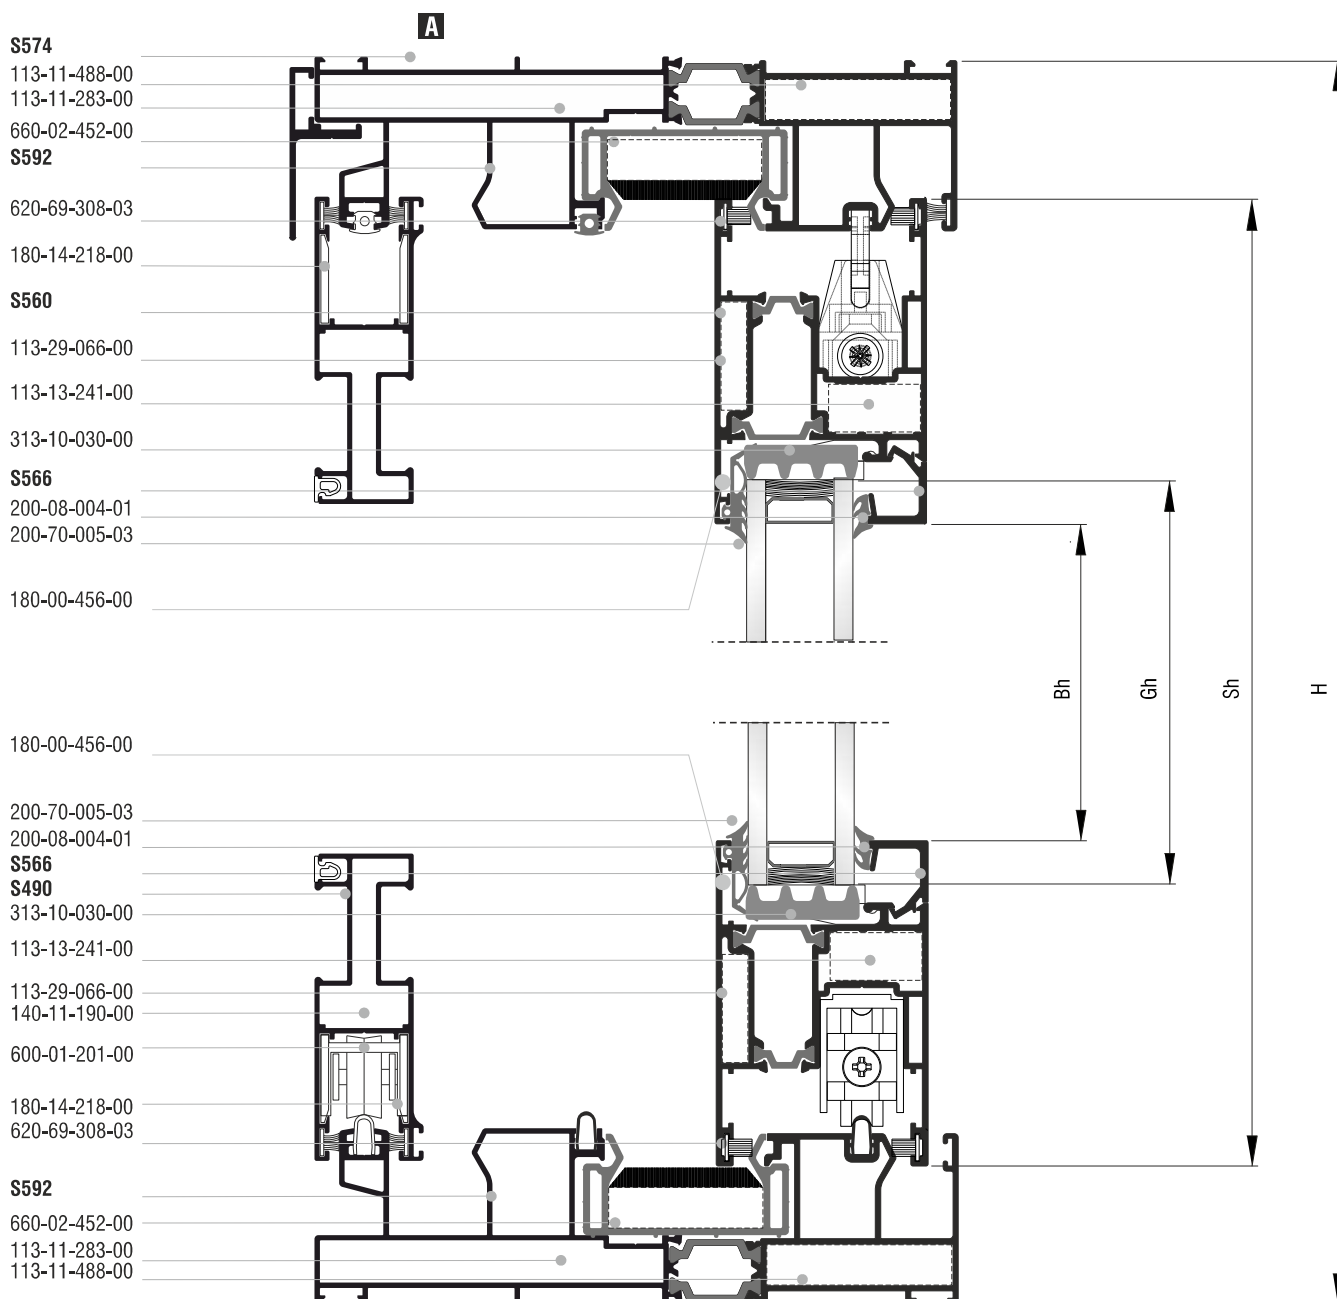




Τυπολογίες γωνιακών | Corner typologies up to 180 Kg

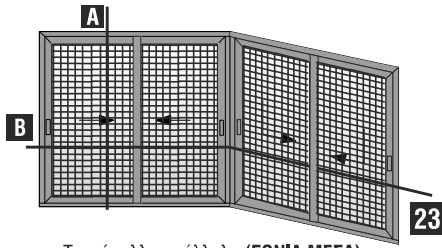

Τετράφυλλο επάλληλο (ΓΩΝΙΑ ΜΕΣΑ)  
γωνιακής συνεργασίας με σήτα  
Corner assembly with four sash  
parallel slide (INTERIOR CORNER)  
with Flyscreen

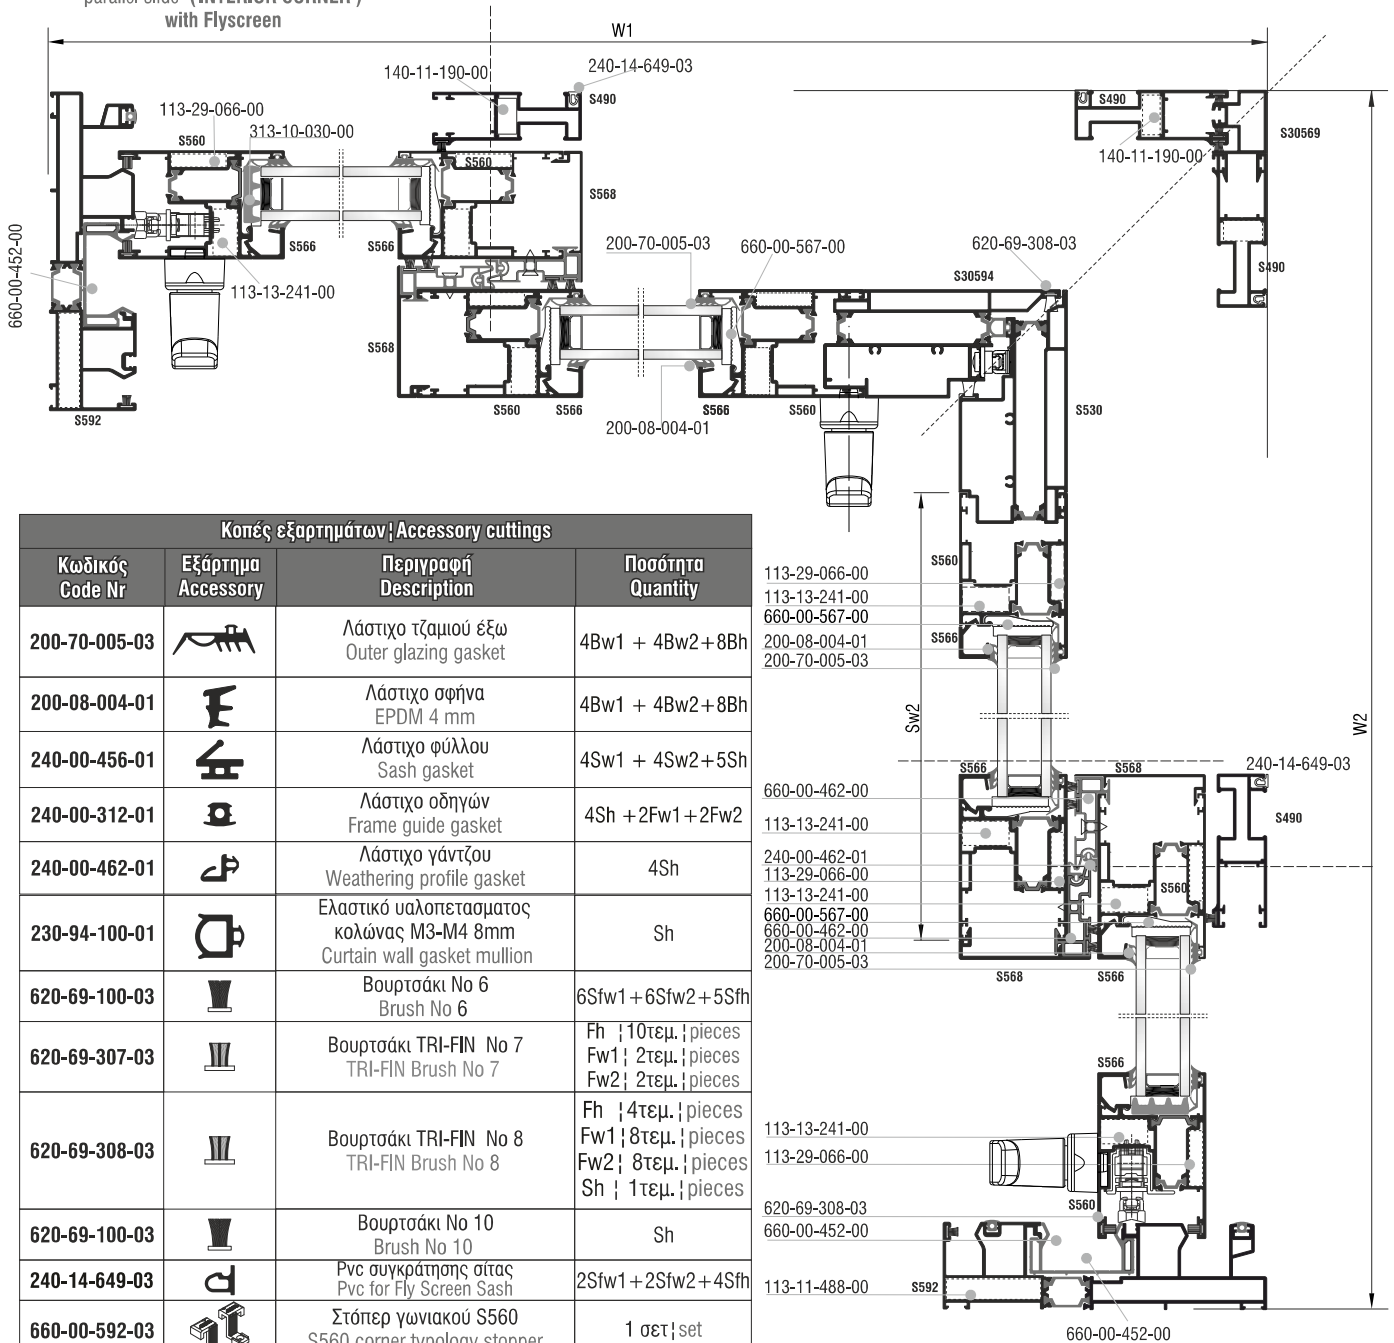

Κοπές εξαρτημάτων | Accessory cuttings

Κωδικός Code Nr	Εξάρτημα Accessory	Περιγραφή Description	Ποσότητα Quantity
200-70-005-03		Λάστιχο τζαμιού εξω Outer glazing gasket	4Bw1 + 4Bw2 + 8Bh
200-08-004-01		Λάστιχο σφίνα EPDM 4 mm	4Bw1 + 4Bw2 + 8Bh
240-00-456-01		Λάστιχο φύλλου Sash gasket	4Sw1 + 4Sw2 + 5Sh
240-00-312-01		Λάστιχο οδηγών Frame guide gasket	4Sh + 2Fw1 + 2Fw2
240-00-462-01		Λάστιχο γάντζου Weathering profile gasket	4Sh
230-94-100-01		Ελαστικό υαλοπετασματος κολώνας M3-M4 8mm Curtain wall gasket mullion	Sh
620-69-100-03		Βουρτσάκι No 6 Brush No 6	6Sfw1 + 6Sfw2 + 5Sfh
620-69-307-03		Βουρτσάκι TRI-FIN No 7 TRI-FIN Brush No 7	Fh   10τεμ.   pieces Fw1   2τεμ.   pieces Fw2   2τεμ.   pieces
620-69-308-03		Βουρτσάκι TRI-FIN No 8 TRI-FIN Brush No 8	Fh   4τεμ.   pieces Fw1   8τεμ.   pieces Fw2   8τεμ.   pieces Sh   1τεμ.   pieces
620-69-100-03		Βουρτσάκι No 10 Brush No 10	Sh
240-14-649-03		Pvc συγκράτησης σίτας Pvc for Fly Screen Sash	2Sfw1 + 2Sfw2 + 4Sfh
660-00-592-03		Στόπερ γωνιακού S560 S560 corner typology stopper	1 σετ   set
311-00-530-03		Σετ ταπών Γωνιακού S560 S560 corner typology End cap	1 σετ   set
145-11-488-00		Γωνία σύνδεσης γωνιακού S560 S560 Aluminium spring corner cleat	1 σετ   set
145-11-563-00		Γωνία σύνδεσης γωνιακού S560 S560 Aluminium spring corner cleat	1 σετ   set
140-11-190-00		Γωνία Σύνδεσης Χαυτή 10.6x19 Die Cast Corner Cleat 10.6x19	8τεμ.   pieces

311-30-569-00		Ζεύγος ταπών Μπρί Γωνιακής σίτας Pair of corner flyscreen end cap adjoining profile	1 Ζεύγος   pair
315-00-558-00		Φραγμός Θαλάμου S558 Porthole Barrier For S558	8τεμ.   pieces
600-00-560-00		Φραγμός Θαλάμου S592 Porthole Barrier For S592	8 τεμ   pieces

Κοπές προφίλ   Profile cuttings			Κοπές εξαρτημάτων   Accessory cuttings			
Οδηγός S592   Frame rail S592			Κωδικός Code Nr	Εξάρτημα Accessory	Περιγραφή Description	Ποσότητα Quantity
Πλάτος οδηγού (S556) Frame guide width		2τεμ.   pieces	113-11-732-00		Γωνία σύνδεσης πρεσαριστή καρφωτή   Crimp nail cleat	4τεμ.   pieces
Πλάτος οδηγού (S556) Frame guide width		2τεμ.   pieces	113-11-488-00		Γωνία σύνδεσης πρεσαριστή καρφωτή   Crimp nail cleat	4τεμ.   pieces
Ύψος οδηγού (S592) Frame guide height		2τεμ.   pieces	113-29-066-00		Γωνία σύνδεσης πρεσαριστή καρφωτή   Crimp nail cleat	16τεμ.   pieces
Πλάτος φύλλου (S560) Sash width		4τεμ.   pieces	113-13-241-00		Γωνία σύνδεσης πρεσαριστή καρφωτή   Crimp nail cleat	16τεμ.   pieces
Πλάτος φύλλου (S560) Sash width		4τεμ.   pieces	660-00-567-00		Γέφυρα τακαρίσματος Setting block	28τεμ.   pieces
Ύψος φύλλου σήτας (S560) Flyscreen Sash height		4τεμ.   pieces	660-00-462-00		PVC αγκίστρου S462 PVC for weathering profile	H-80 4τεμ.   pieces
Ύψος φύλλου σήτας (S560) Flyscreen Sash height		8τεμ.   pieces	313-10-030-00		ΑΦΡΩΔΕΣ - FOAM 30x10mm / 200	8Gw+8Gh
Πλάτος πηχάκι (S566) Glazing bead width		8τεμ.   pieces	660-00-450-00		Ανοξειδωτος οδηγός Stainless steel guide	Fw1   2τεμ.   pieces Fw2   2τεμ.   pieces
Πλάτος πηχάκι (S566) Glazing bead width		4τεμ.   pieces	660-00-486-00		Αποστάτης Συγκράτησης Φύλλου Απλός Συρόμενος για S450 Sash Retainer, (For Simple Sliding) Spacer For S450	8τεμ.   pieces
Πλάτος πηχάκι (S566) Glazing bead width		4τεμ.   pieces	180-14-218-00		Γωνία Επιπεδότητας Φύλλου Σήτας Alignment Corner for Fly-Screen Sash	16τεμ.   pieces
Ύψος πηχάκι (S566) Glazing bead height		4τεμ.   pieces	311-01-568-03		Κάλυμμα τάπας αγκίστρου (πάνω - κάτω) End cap cover for weathering profile (up - down)	4τεμ.   pieces
Ύψος πηχάκι (S566) Glazing bead height		8τεμ.   pieces	311-00-568-03		Βάση τάπας αγκίστρου End cap mount for weathering profile	4ζεύγη   pairs
Ύψος Μπινί (S30594) Sash Inversion profile height		1τεμ.   piece	630-30-594-00		Μεταφορέας Κίνησης Κλειδαριάς Inline Απλού Συρόμενου Γωνιακού Pin Extender For Inline Lift Corner S560	1σετ.   set
Ύψος Μπινί (S530) Sash Inversion profile height		1τεμ.   piece	311-03-568-03		Σφουγγάρι τάπας αγκίστρ. (πάνω) End cap sponge for weathering profile (up)	4τεμ.   pieces
Ύψος μπινί σήτας (S490) Flyscreen Inversion height		1τεμ.   piece	311-00-452-00		Τάπα απορροής Weep hole end cap	Min 6τεμ.   pieces
Ύψος μπινί σήτας(S30569) Flyscreen Inversion height		1τεμ.   piece	415-12-024-03		Στόπερ φύλλου Sash's stopper	4τεμ.   pieces
Ύψος καπάκι γάντζου (S568) Interlocking profile cover height		1τεμ.   piece	660-12-009-03		Βαλβίδα αέρα ø12 Air valve ø12	Fw1 / 150 + Fw2 / 150
Πλάτος Νεροσταλάκτη (S574) Waterproofing profile width		1τεμ.   piece	660-00-452-00		PVC οδηγών S450 PVC profile for guides S450	2*(Fw1+Fw2+Fh)
Πλάτος τζαμιού Glazing width		1τεμ.   piece	660-02-452-00		Κεντρικό στεγανωτικό Central seal	2 ζεύγη   pairs
Ύψος τζαμιού Glazing height		1τεμ.   piece	660-01-209-00		Επέκταση βαλβίδας απορροής ø12 Drainage valve ø12 extension	Fw1 / 150 + Fw2 / 150
Ύψος καπάκι γάντζου (S568) Interlocking profile cover height		4τεμ.   pieces	311-00-574-03		Τάπα νεροσταλάκτη Waterproofing end cap	1 Ζεύγος   pair
Πλάτος Νεροσταλάκτη (S574) Waterproofing profile width		1τεμ.   piece	180-00-456-00		Γωνία επιπεδότητάς Alignment corner	32τεμ.   pieces
Πλάτος τζαμιού Glazing width		2τεμ.   pieces	290-00-005-00		Τακάκι τζαμιού 5mm   Setting block	28τεμ.   pieces
Ύψος τζαμιού Glazing height		2τεμ.   pieces				